


01262

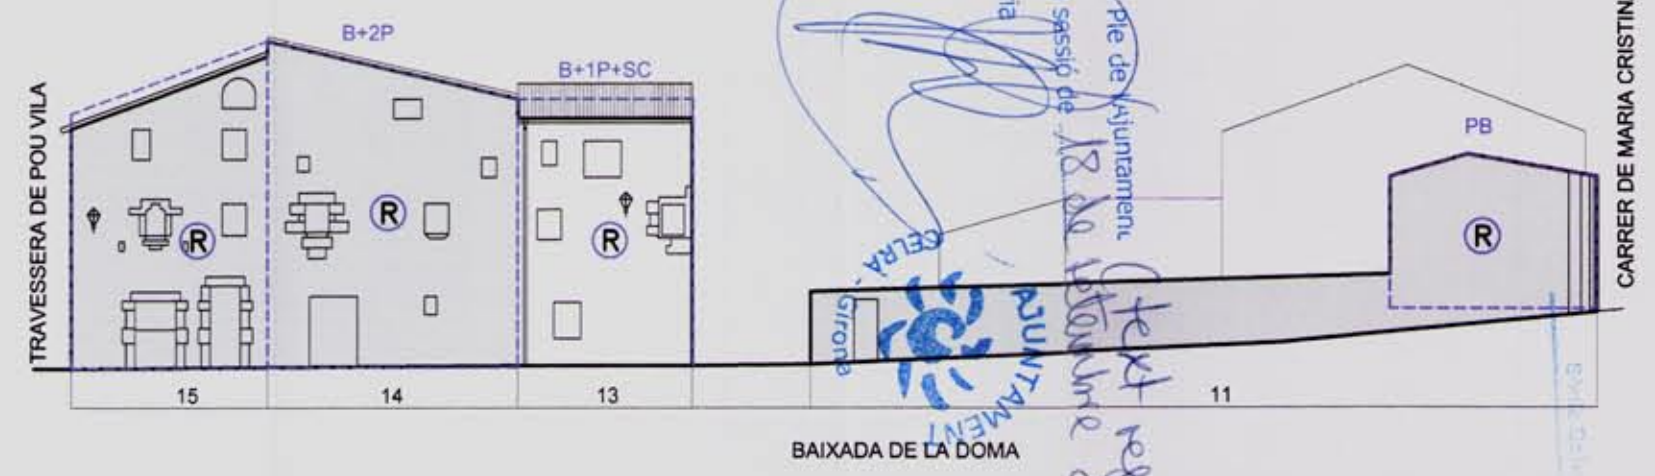

Aprovat pel Ple de l'Ajuntament de Celrà en sessió de 18 de l'abril de 2007.
 La Secretària
 CELRÀ
 AJUNTAMENT

2007

01261

PLA ESPECIAL URBANÍSTIC DEL NUCLI ANTIC DE CELRÀ
 4.4. - FAÇANES ILLES 01261- 01262

ESCALA: 1/250
 DATA: MAIG DE 2007

-247-

- Fora d'ordenació
- Volum disconforme
- Paraments de pedra a conservar
- Façana protegida.

- Alçada reguladora màxima permesa
- Planta baixa
- B+1P Planta baixa + 1 planta pis
- B+1P+SC Planta baixa + 1 planta pis + sotacoberta
- B+2P Planta baixa + 2 planta pis

ARQUITECTES: XAVIER CANOSA I MAGREY / NURIA DíEZ MARTÍNEZ