
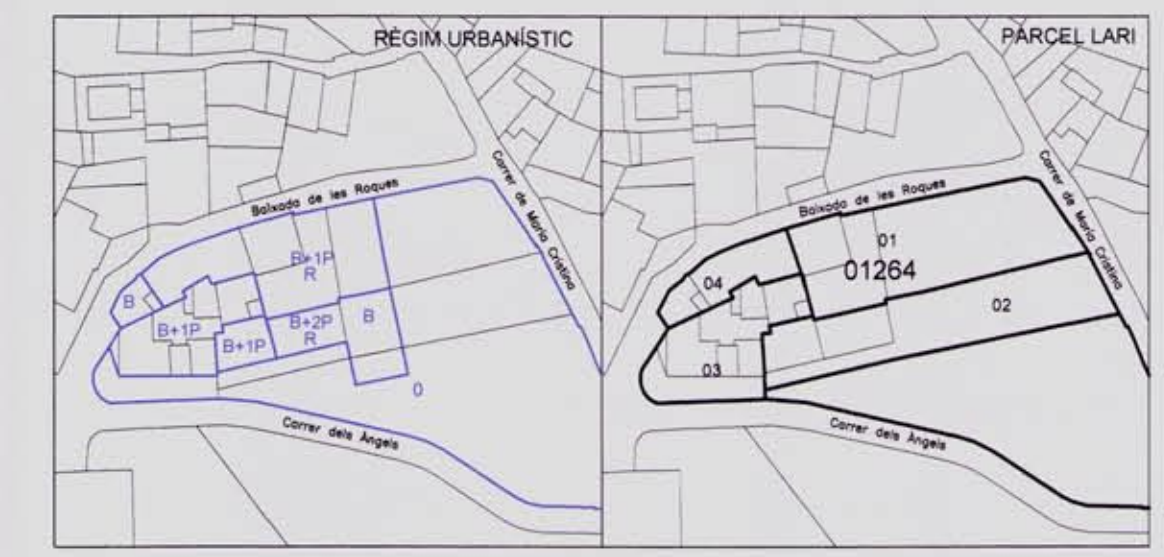


01263

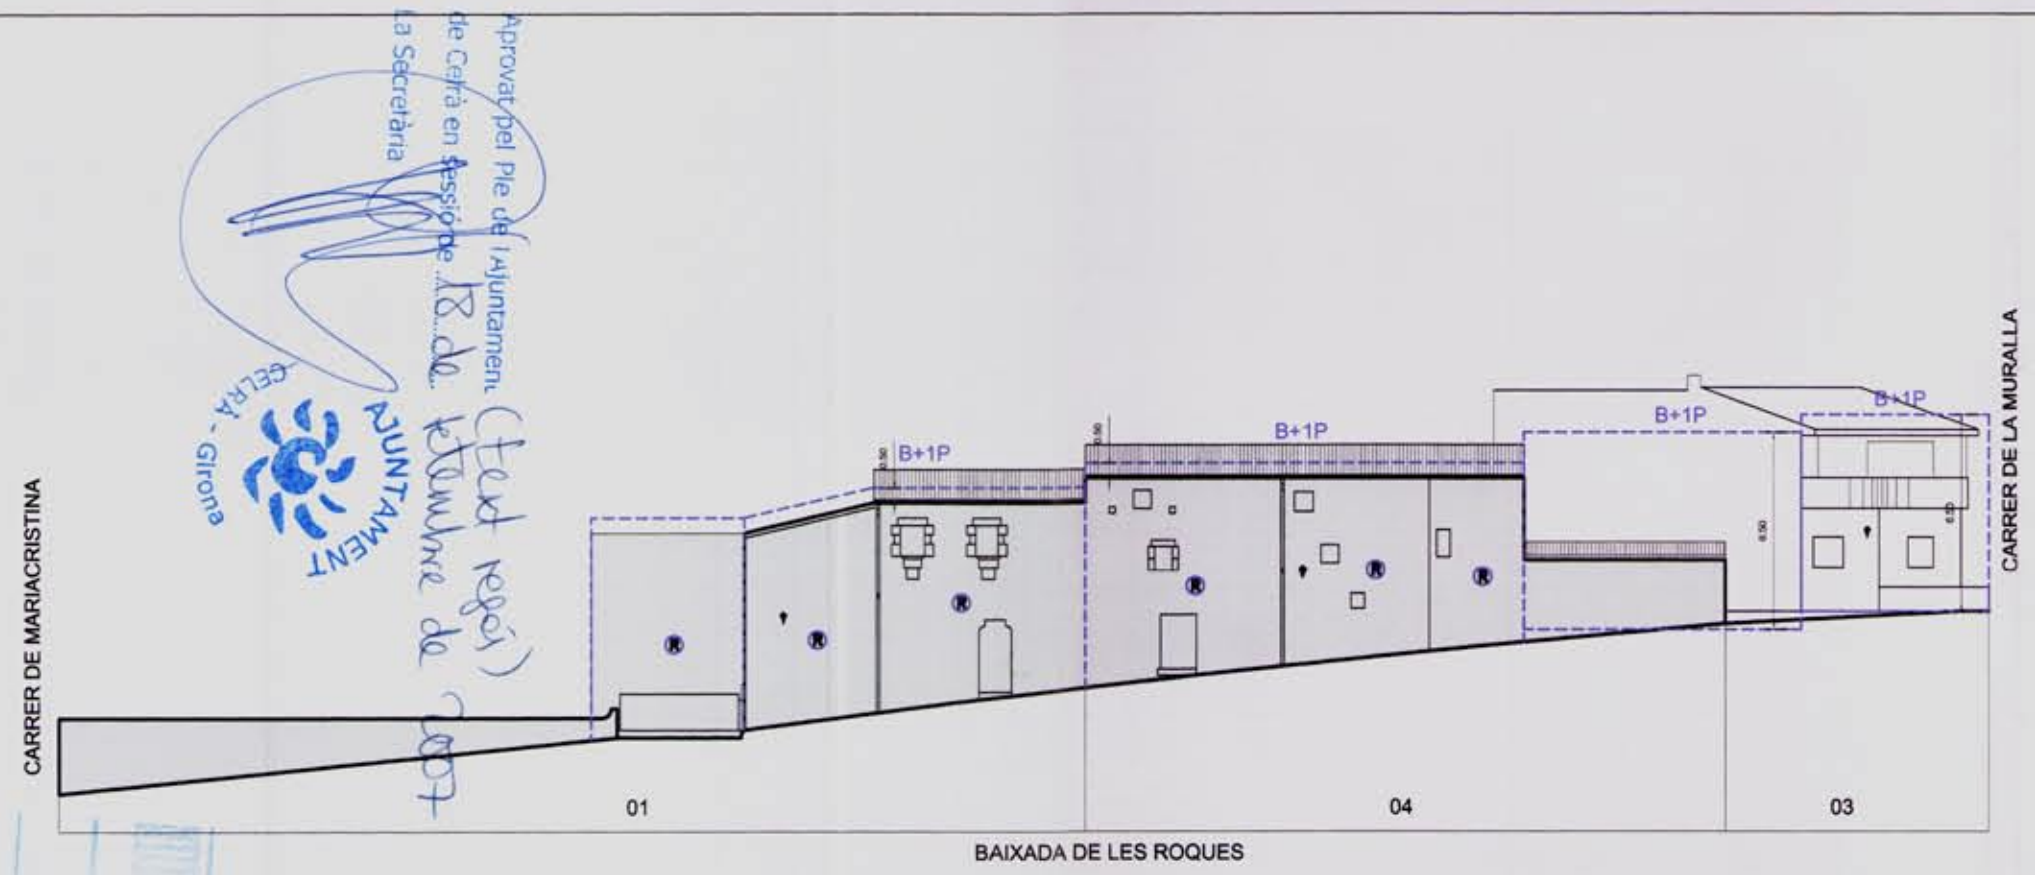

01264

PLA ESPECIAL URBANÍSTIC DEL NUCLI ANTIC DE CELRÀ
 4.9. - FAÇANES ILLES 01263- 01264

ESCALA: 1/250
 DATA: MAIG DE 2007

-252-

- Fora d'ordenació
- Volum disconforme
- Paraments de pedra a conservar
- Façana protegida.

- Alçada reguladora màxima permesa
- B Planta baixa
- B+1P Planta baixa + 1 planta pis
- B+1P+SC Planta baixa + 1 planta pis + sotacoberta
- B+2P Planta baixa + 2 planta pis

ARQUITECTES: XAVIER CANOSA I MAGRET / NURIA DíEZ MARTÍNEZ