


Codi Segur de Verificació: 3f5bb185-d212-4345-8aa7-eb7595a6d45f
Origen: Ciutadà
Identificador document original: ES_L01081000_2020_9714219
Data d'impressió: 04/11/2020 14:06:00
Pàgina 19 de 127

SIGNATURES
1.- AYMERICH SERRANO BERNAT 02/11/2020 13:34
2.- Ajuntament de Celrà. Aprovat provisionalment en sessió plenària de data 31 de juliol de 2020, incorporant subsanació posterior d'error material mitjançant decret d'alcaldia 816/2020, de data 4 de novembre



AJUNTAMENT DE CELRÀ
Aquest document és una còpia autèntica del document electrònic original. Comprovi l'autenticitat del document a
<https://celra.emunicipis.ddgi.cat/OAC/ValidarDoc.jsp> - Utilitzi el 'Codi Segur de Verificació' que apareix a la capçalera.

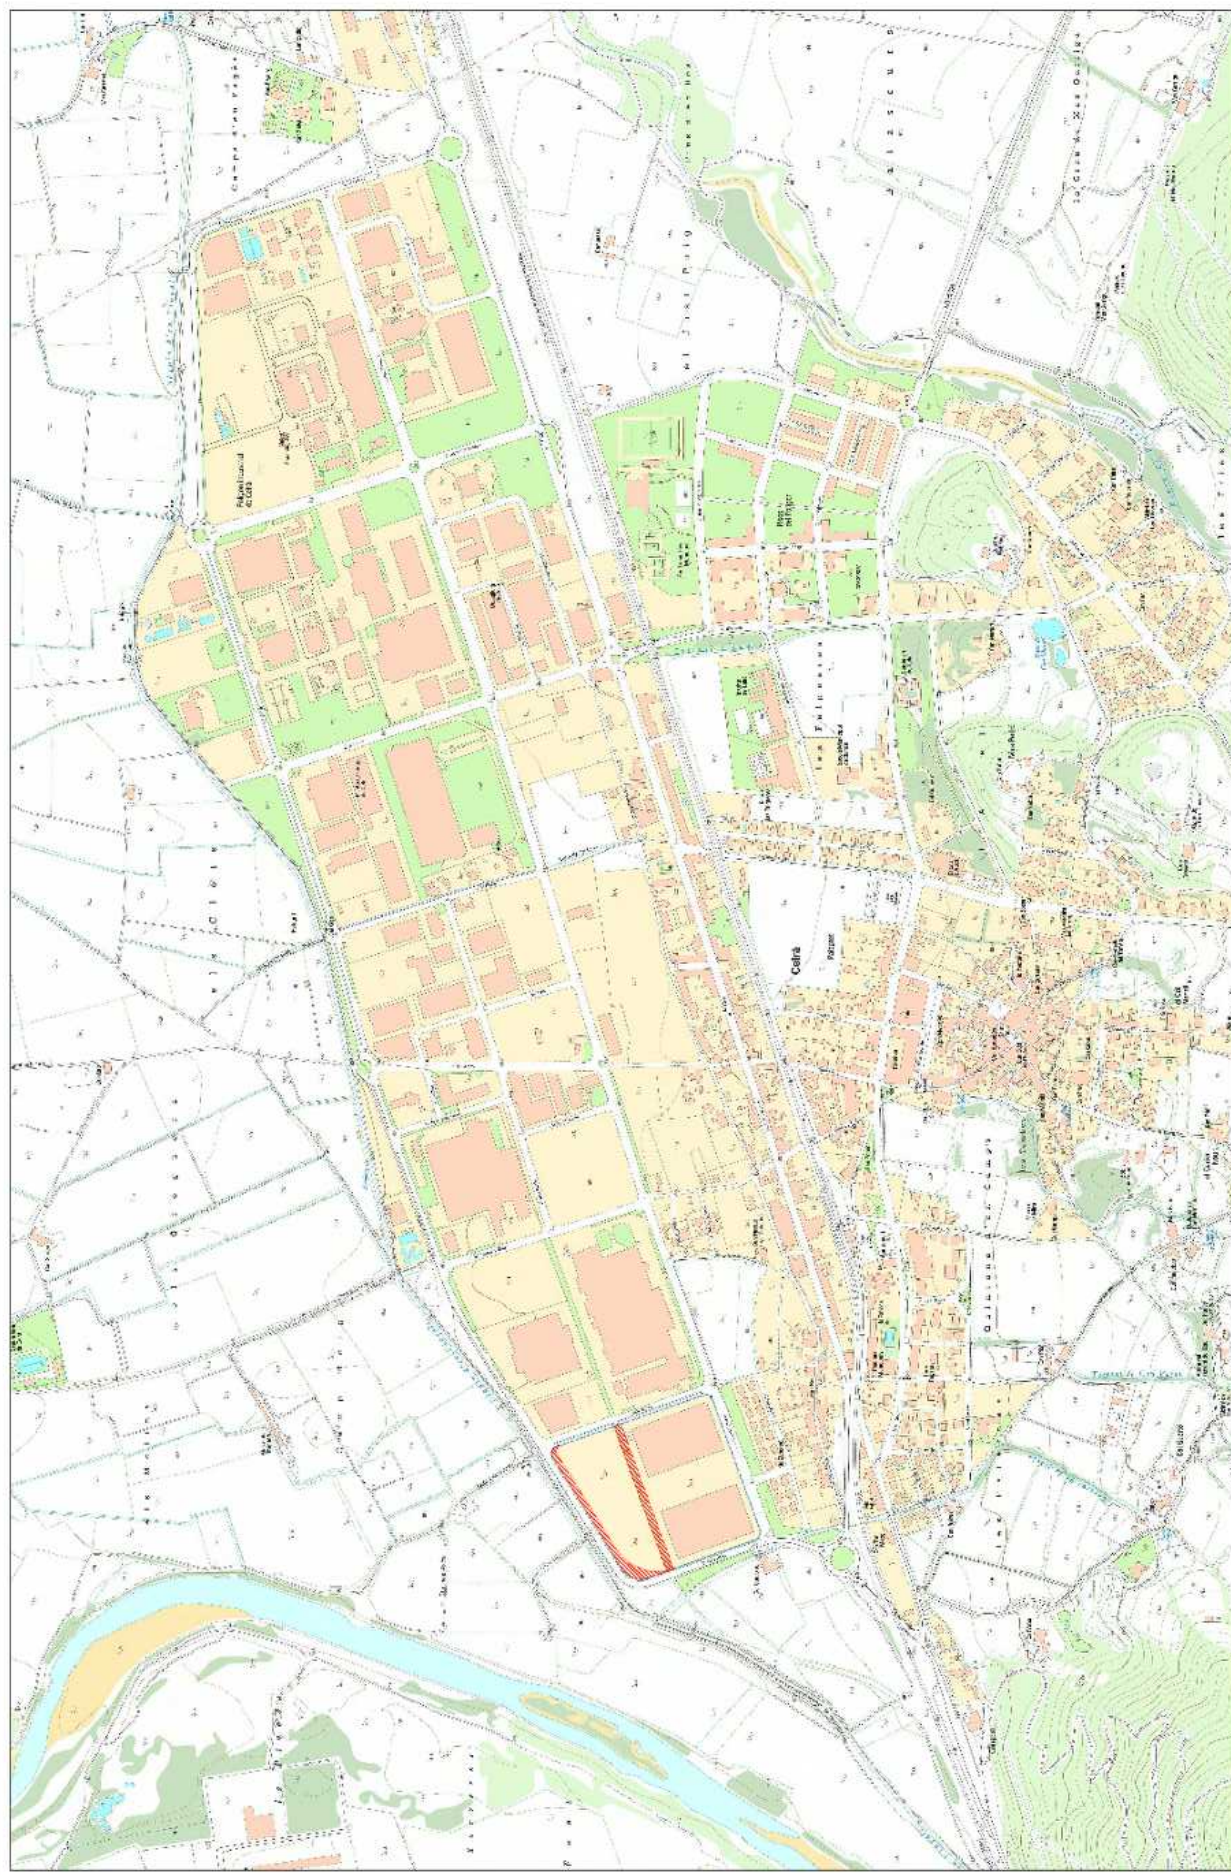

TEC
El Consultor
Benedí Aranda Obregón
Enginyer de Ciències, Col·legiat 2008

Ajuntament de Celrà

Legenda:
 AMBIT IL·LA INDUSTRIAL
 AMBIT MODIFICACIÓ RESERVA VIARI

MODIFICACIÓ PUNTUAL NÚM. 19
DEL PLA GENERAL D'ORDENACIÓ URBANA DE CELRÀ
EMPLACAMENT

101
E-ORNOBLO