


Codi Segur de Verificació: 3f5bb185-d212-4345-8aa7-eb7595a6d45f
 Origen: Ciutadà
 Identificador document original: ES_L01081000_2020_9714219
 Data d'impressió: 04/11/2020 14:06:00
 Pàgina 24 de 127

SIGNATURES

1.- AYMERICH SERRANO BERNAT - [REDACTED], 02/11/2020 13:34
 2.- Ajuntament de Celrà. Aprobats provisionalment en sessió plenària de data 31 de juliol de 2020, incorporant subsanació posterior d'error material mitjançant decret d'alcaldia 816/2020, de data 4 de novembre

AJUNTAMENT DE CELRÀ
 Aquest document és una còpia autèntica del document electrònic original. Comprovi l'autenticitat del document a
<https://celra.emunicipis.ddgi.cat/OAC/ValidadorDoc.jsp> - Utilitzi el 'Codi Segur de Verificació' que apareix a la capçalera.

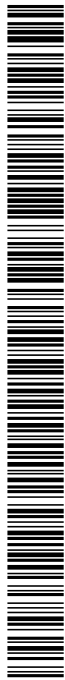

LLEGGENDA

	V
	E
	A
	2
	5
	6
	7a/7b

SISTEMES
 ESPAIS LLIURES
 EQUIPAMENTS COMUNITARIS
 VIARI

ZONES
 EXEMPLE URBÀ
 CIUTAT JARDI
 MIXTA
 INDUSTRIAL



El Consultor:
 Bonaire Arredón Alvarado
 Enginyer de Col·lecció, Col·legiat 2016



Legenda:
 - - - - - AMBIT MODIFICACIÓ RESERVA VIARI



ESCALA
 1:5000

MODIFICACIÓ PLUANTIAL NÚM. 19
 DEL PLU GENERAL D'ORDENACIÓ URBANA DE CELRÀ
 PLANEJAMENT PROPOSAT: QUALIFICACIONS

001
 DIBUJOS