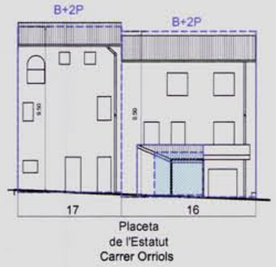

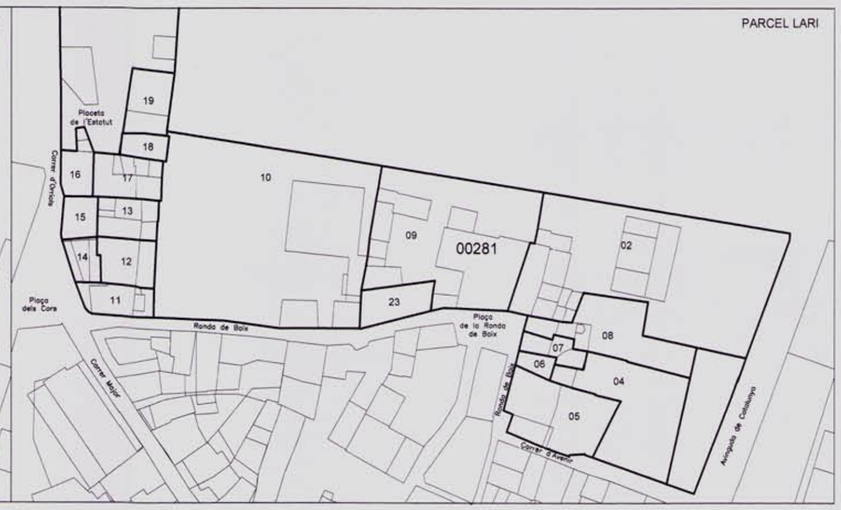

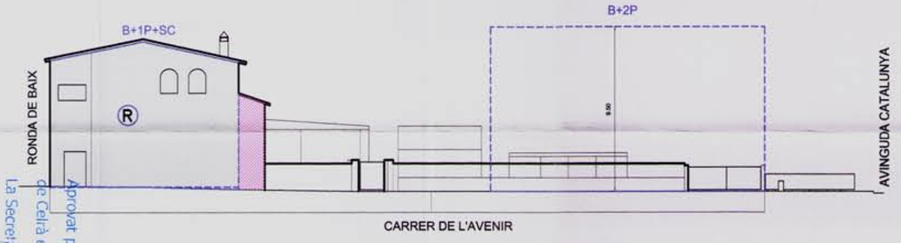

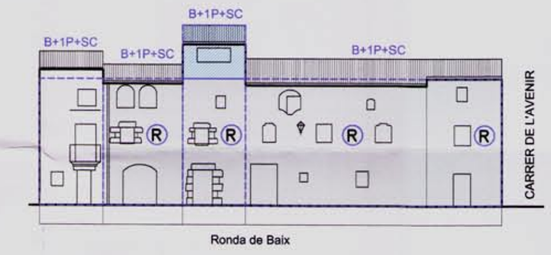

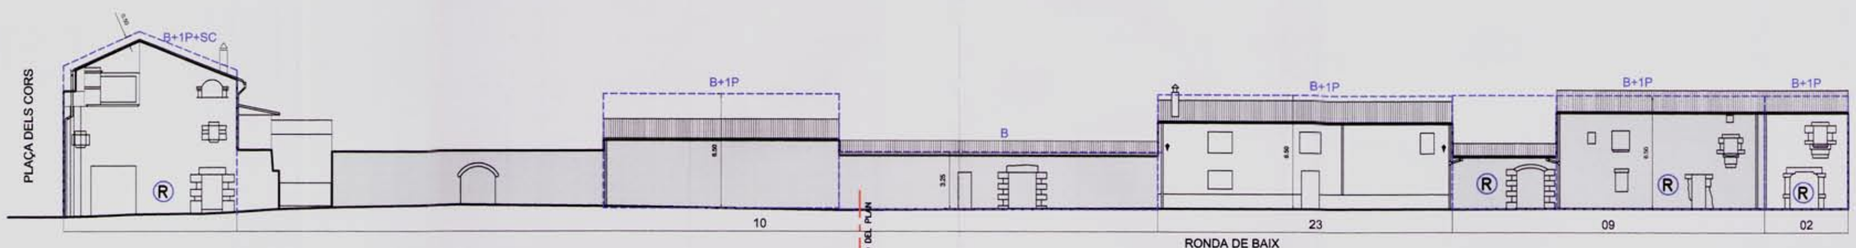

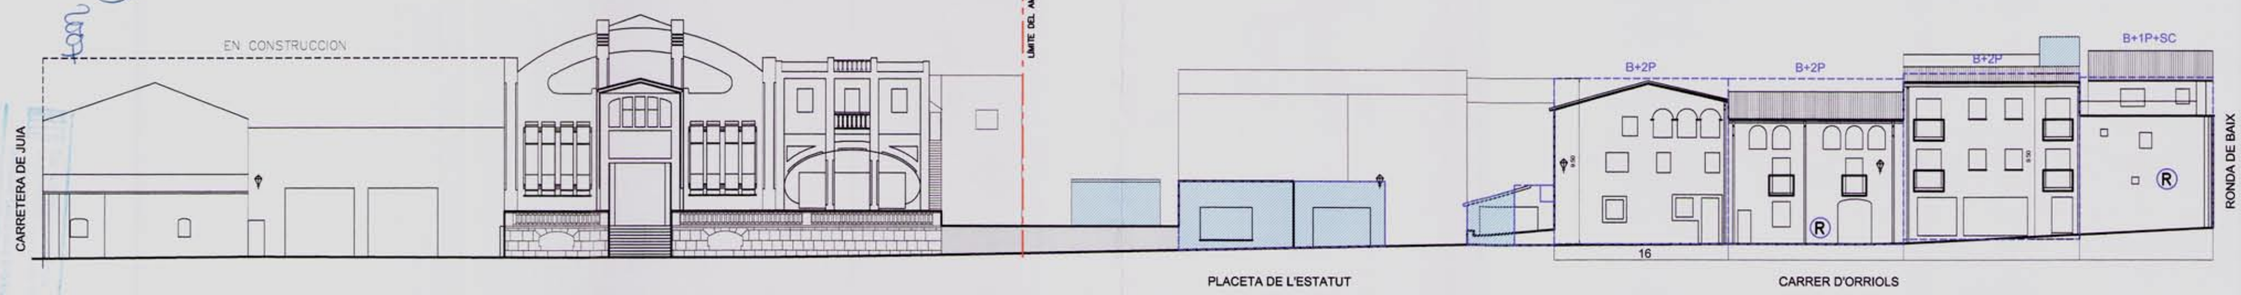

Aprovat pel Ple de l'Ajuntament de Celrà en sessió de 12 de febrer de 2008
La Secretària
AJUNTAMENT Celrà - Girona
20 març 2008

00281

PLA ESPECIAL URBANÍSTIC DEL NUCLI ANTIC DE CELRÀ
4.6. - FAÇANES ILLA 00281

ESCALA: 1/250
DATA: MAIG DE 2007

-249-

	Fora d'ordenació
	Volum disconforme
	Paraments de pedra a conservar
R	Façana protegida.

	Alçada reguladora màxima permesa
B	Planta baixa
B+1P	Planta baixa + 1 planta pis
B+1P+SC	Planta baixa + 1 planta pis + sotacoberta
B+2P	Planta baixa + 2 planta pis

ARQUITECTES: XAVIER CANOSA I MAGRET / NÚRIA DÍEZ MARTÍNEZ